


SITUACION

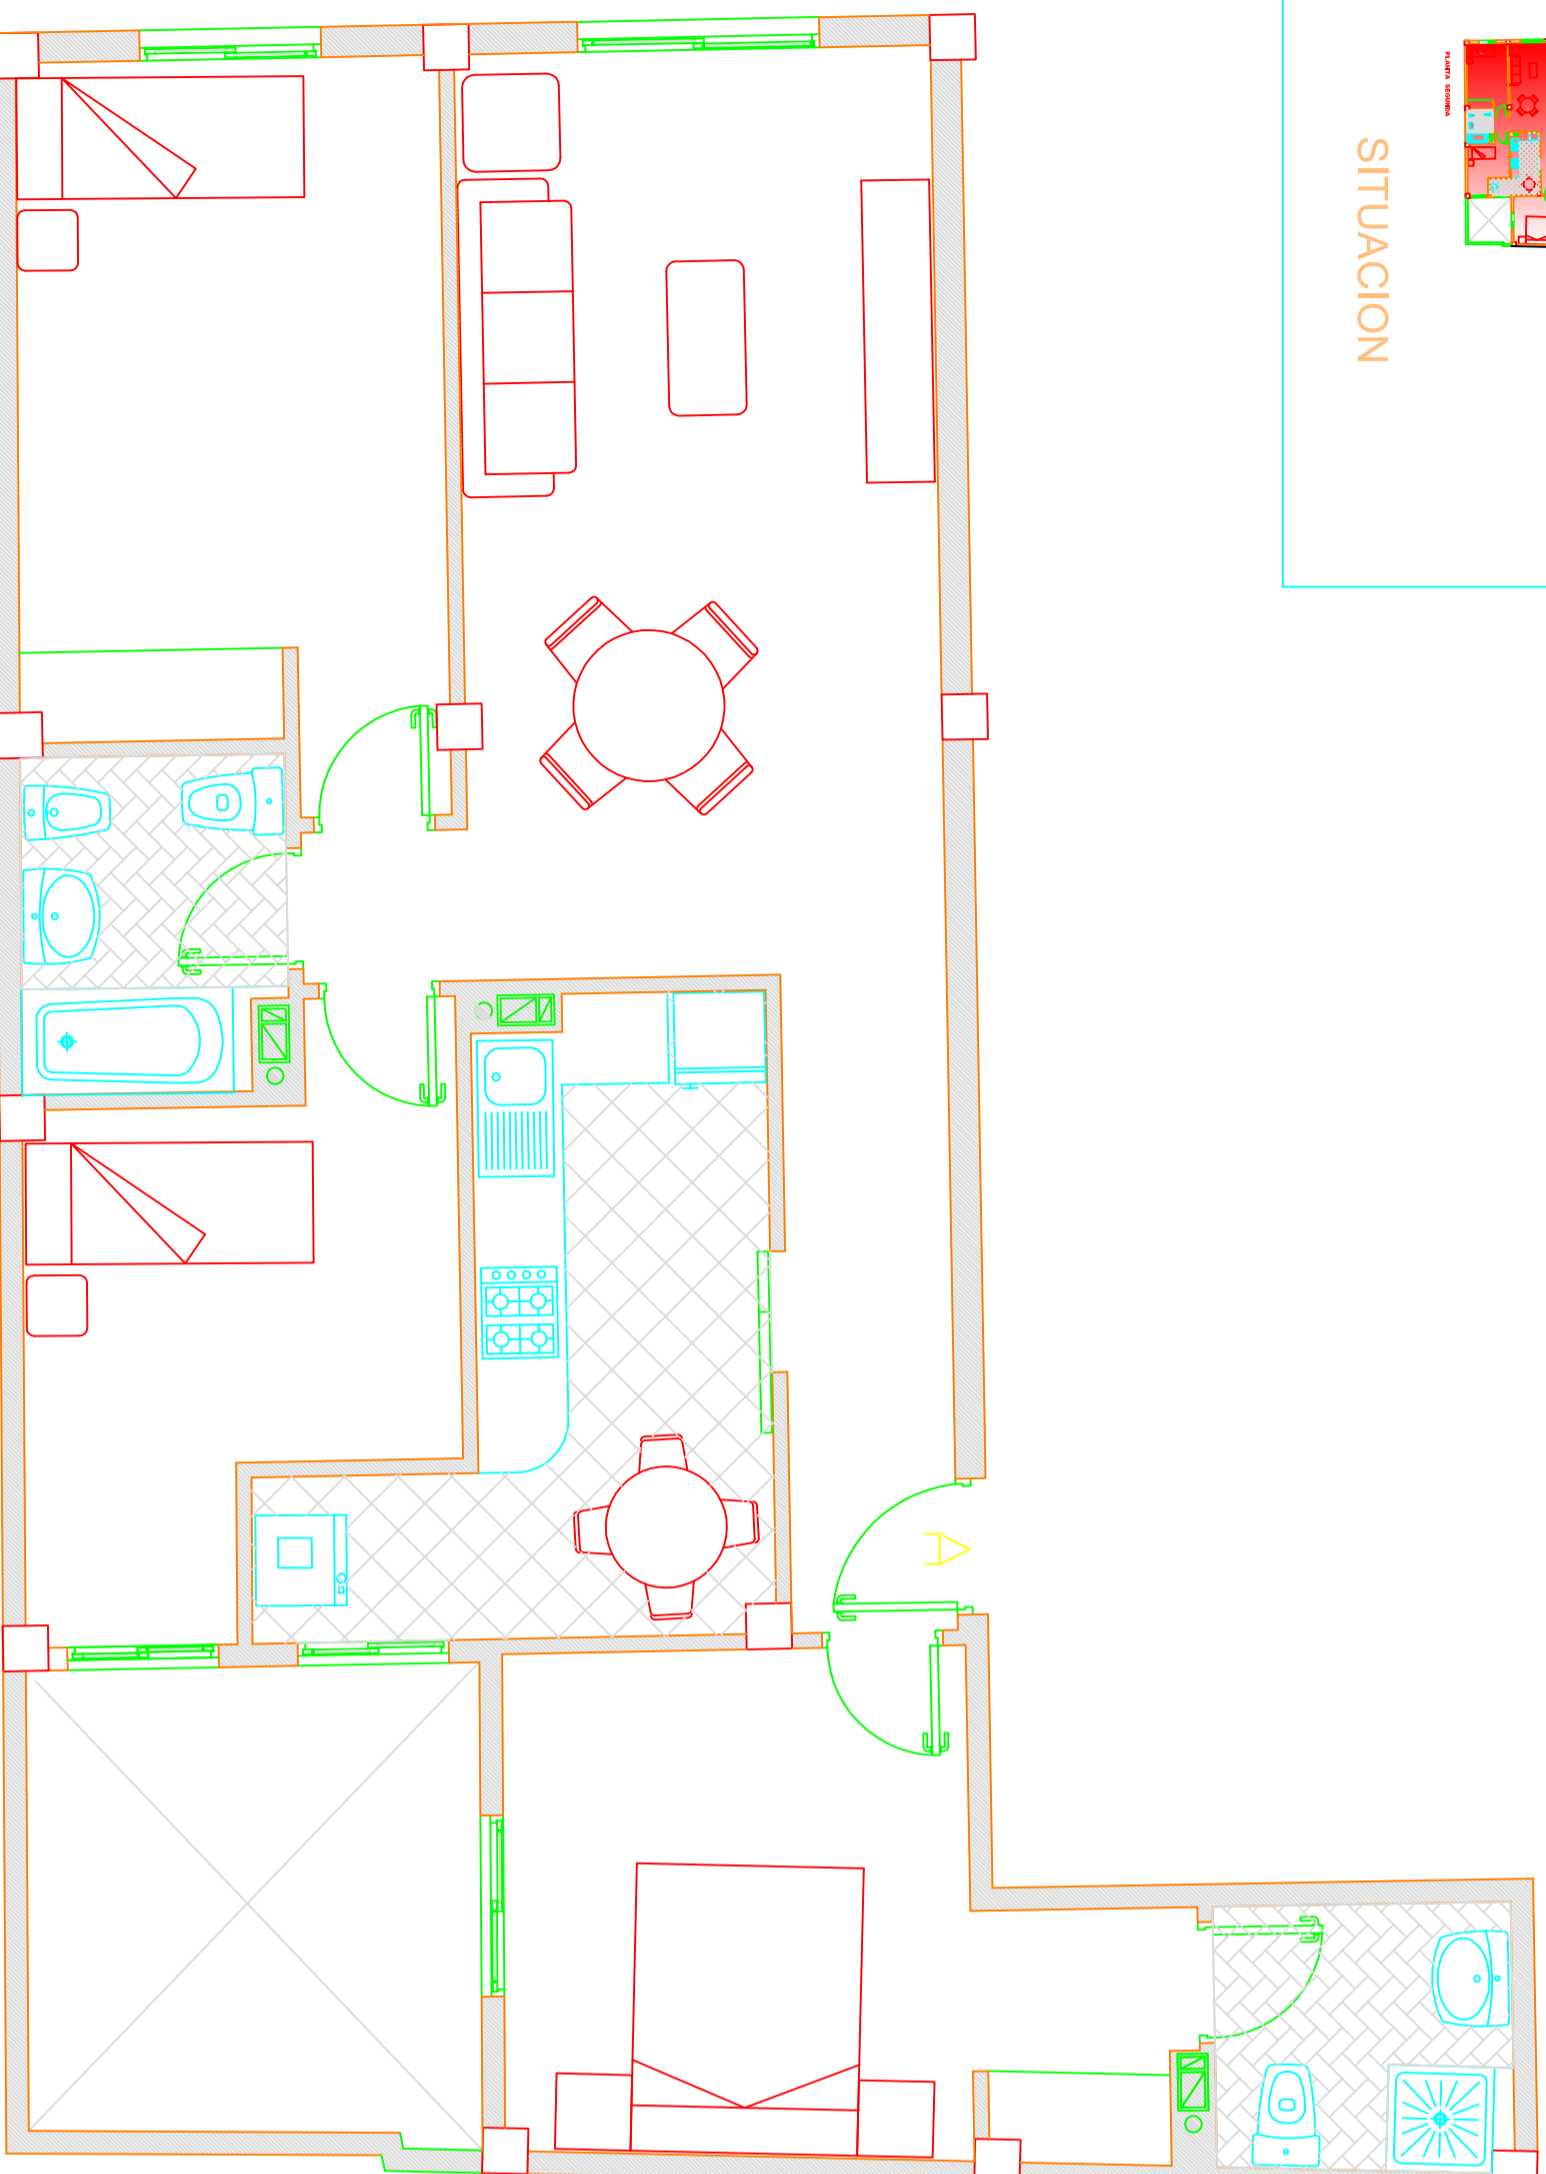

DEPENDENCIAS	
DISTRIBUIDOR	1.10 m <sup>2</sup>
VESTIBULO	4.78 m <sup>2</sup>
ESTAR-COMEDOR	19.26 m <sup>2</sup>
COCINA	9.83 m <sup>2</sup>
BAÑO 1	3.45 m <sup>2</sup>
BAÑO 2	3.82 m <sup>2</sup>
DORMITORIO 1	10.30 m <sup>2</sup>
DORMITORIO 2	13.08 m <sup>2</sup>
DORMITORIO 3	9.13 m <sup>2</sup>
VEST. DORMITORIO	2.44 m <sup>2</sup>

SUP. UTIL VIVIENDA A. PLANTA SEGUNDA

SUP. UTIL CERRADA NIVEL 1 77.19 m<sup>2</sup>

SUP. UTIL ABIERTA NIVEL 1 0.00 m<sup>2</sup>

SUP. CONSTRUIDA VIVIENDA A. PLANTA SEGUNDA

DEP.	AREA
VIVIENDA	87.94 m <sup>2</sup>
SUP. CONSTRUIDA NIVEL 1	87.94 m <sup>2</sup>

SUP. CONSTRUIDA TOTAL VIVIENDA E. PLANTA SEGUNDA= 88.93 m<sup>2</sup>

## VIVIENDA A PLANTA SEGUNDA (1:50)

PROYECTO:

**EDIFICIO  
PEPIAZUL**

PROYECTORA

GEPROCAN S.L.

PROYECTOR:  
GEPROCAN S.L.

EXP:

FECHA:  
01/11/04

SITUACION: EL SOBRADILLO  
T.M. SANTA CRUZ

ESCALAS  
1:50

MODIFICA A

C/ PEDRO GUEZALA  
Nº 3 LOCAL ALTO  
BAIOS PARQUE LA GRANJA  
SANTA CRUZ DE TENERIFE  
TEL. 298661 - 595153

PLANOS:

VIVIENDA A  
PLANTA SEGUNDA

PLANO N.º

**2.01**