


SITUACION

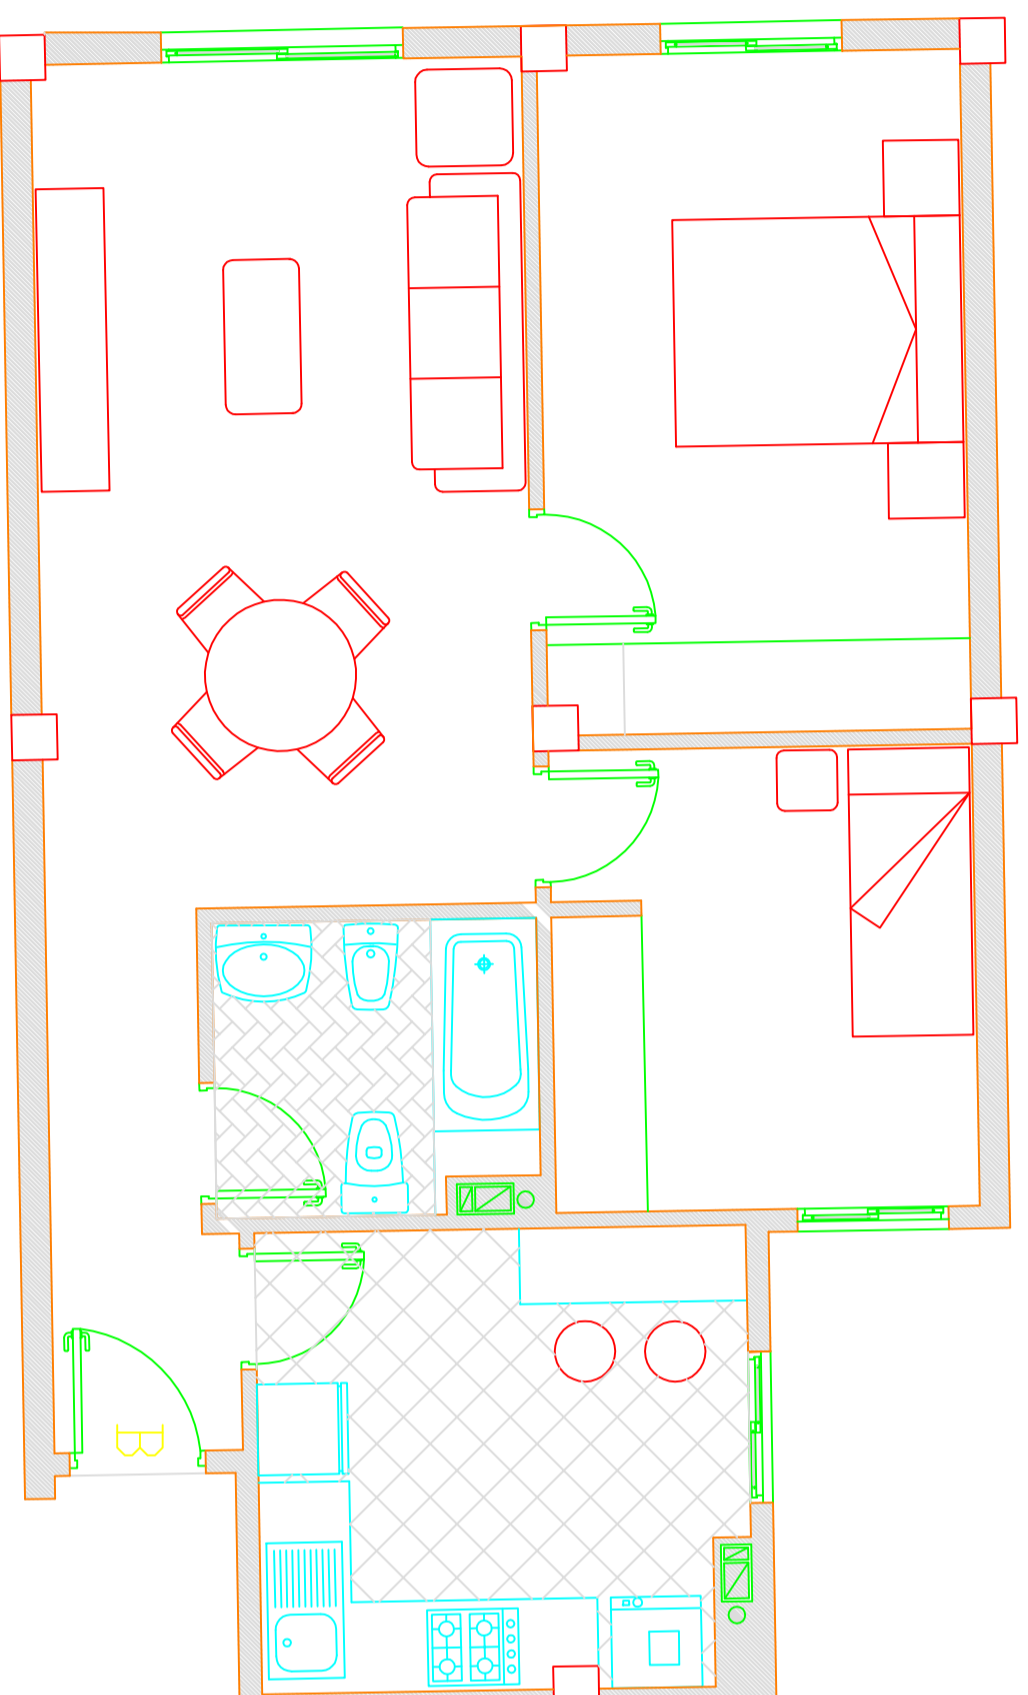

SUP. UTIL VIVIENDA B. PLANTA SEGUNDA

VESTIBULO	3.93 m2
ESTAR-COMEDOR	18.13 m2
COCINA	9.67 m2
BAÑO 1	4.08 m2
DORMITORIO 1	12.51 m2
DORMITORIO 2	8.48 m2

DEPENDENCIAS

SUP. UTIL CERRADA NIVEL 1	56.80 m2
SUP. UTIL ABIERTA NIVEL 1	0.00 m2

SUP. CONSTRUIDA VIVIENDA B. PLANTA SEGUNDA

DEP.	VIVIENDA	63.92 m2
	SUP. CONSTRUIDA NIVEL 1	63.92 m2

SUP. CONSTRUIDA TOTAL VIVIENDA B. PLANTA SEGUNDA= 63.92 m2

VIVIENDA B PLANTA SEGUNDA (1:50)

PROYECTO:

**EDIFICIO
PETIAZUL**

PROYECTORA

GEPROCAN S.L.

PROYECTOR:
GEPROCAN S.L.

EXP:

FECHA:
01/11/04

SITUACION: EL SOBRADEILLO
T.M. SANTA CRUZ

ESCALAS
1:50

MODIFICA A

C/ PEDRO GUEZALA
Nº 3 LOCAL ALTO
BAIOS PARQUE LA GRANJA
SANTA CRUZ DE TENERIFE
TEL: 298661 - 595153

PLANOS:

VIVIENDA B
PLANTA SEGUNDA

PLANO N.º

2.02